



COMUNE DI LUCCA SICULA
PROV. DI AGRIGENTO

PROSPETTO

DELLE NUOVE VIE DA DENOMINARE – ESTREMI DI PERCORRENZA – LUNGHEZZA
DELLA VIA

Estremi di percorrenza	Nuova denominazione proposta	n. pari a dex	n. dispari a six	Lunghezza in metri
Da via Dante a via Petrarca	Via Salvatore Quasimodo	2-4-6	1-3-5	68

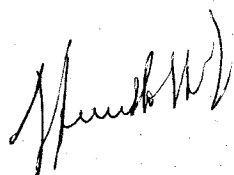

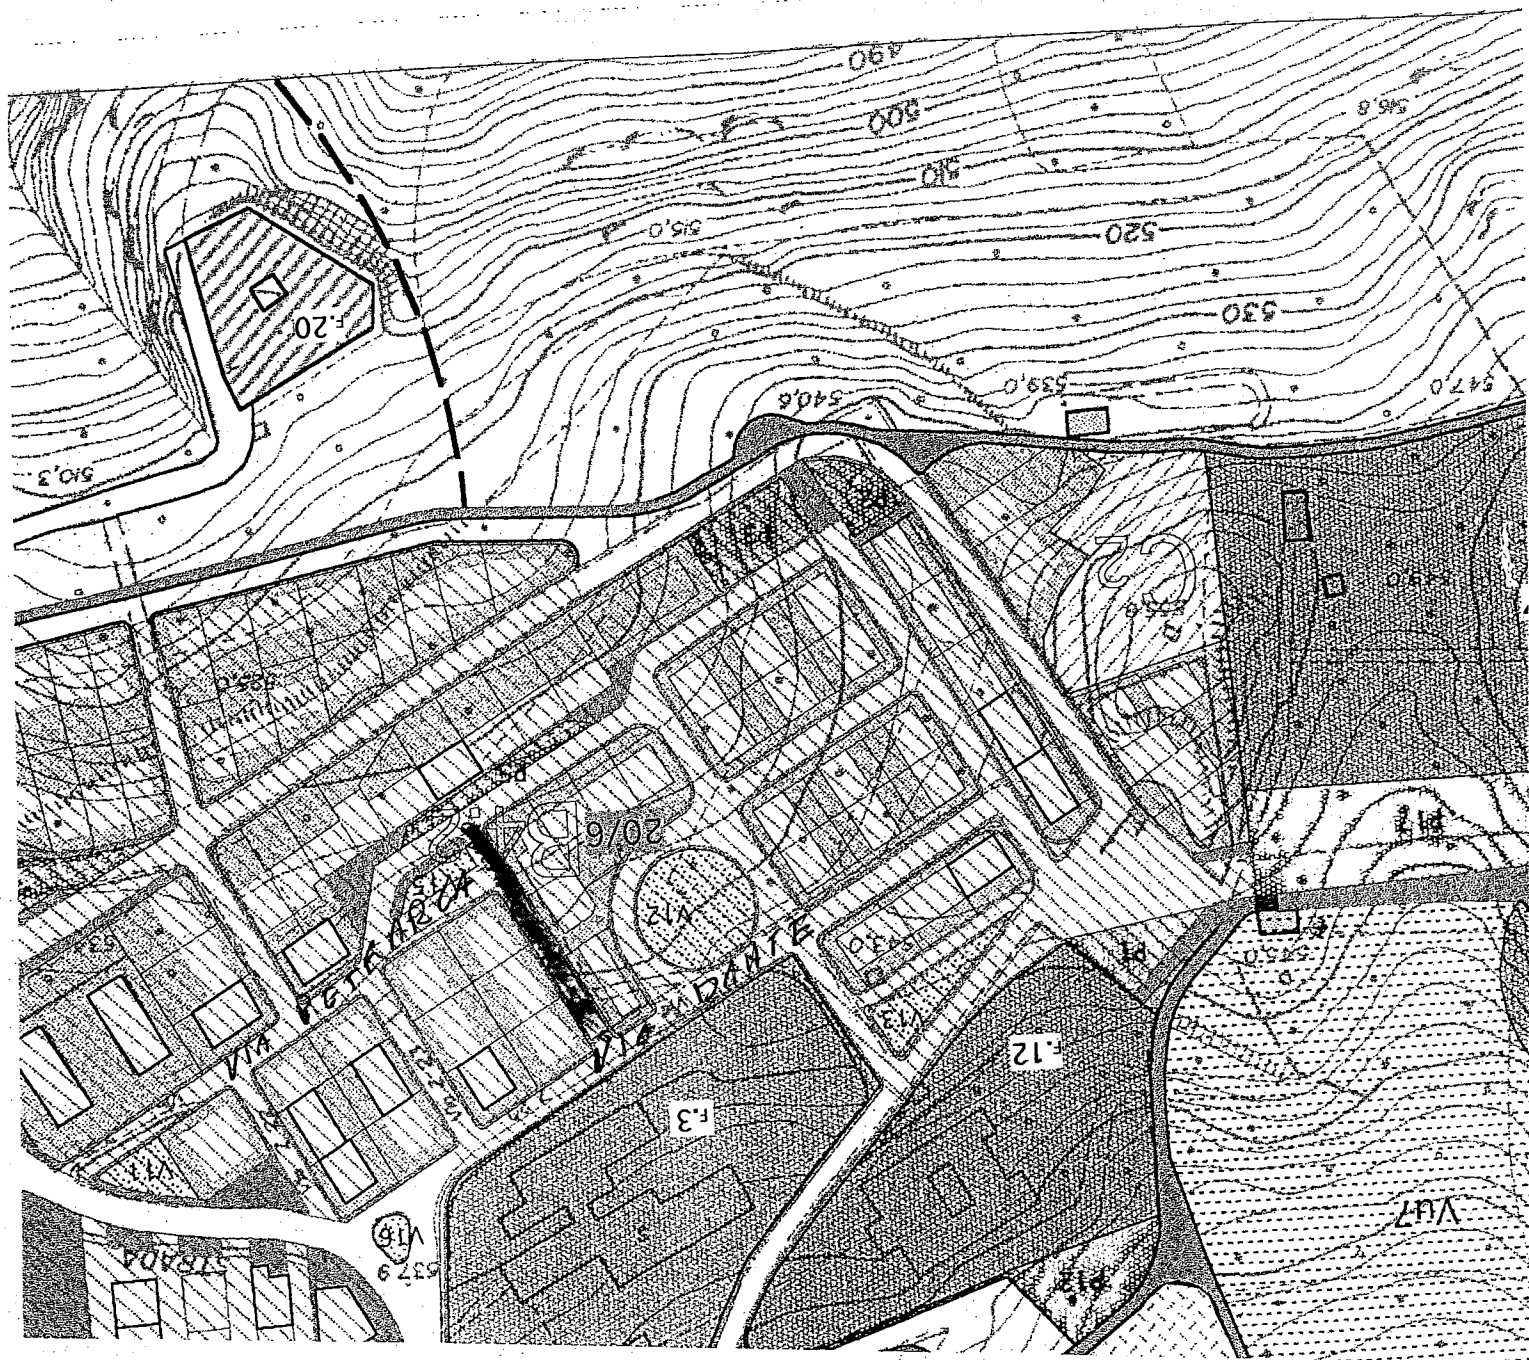

COMUNE DI LUCCA SICULA

PROV. AGRIGENTO

LEGENDA



NUOVA DENOMINAZIONE - VIA SALVATORE QUASIMODO

IL TECNICO

[Handwritten signature]

IL RESP. U.T.C.

[Handwritten signature]