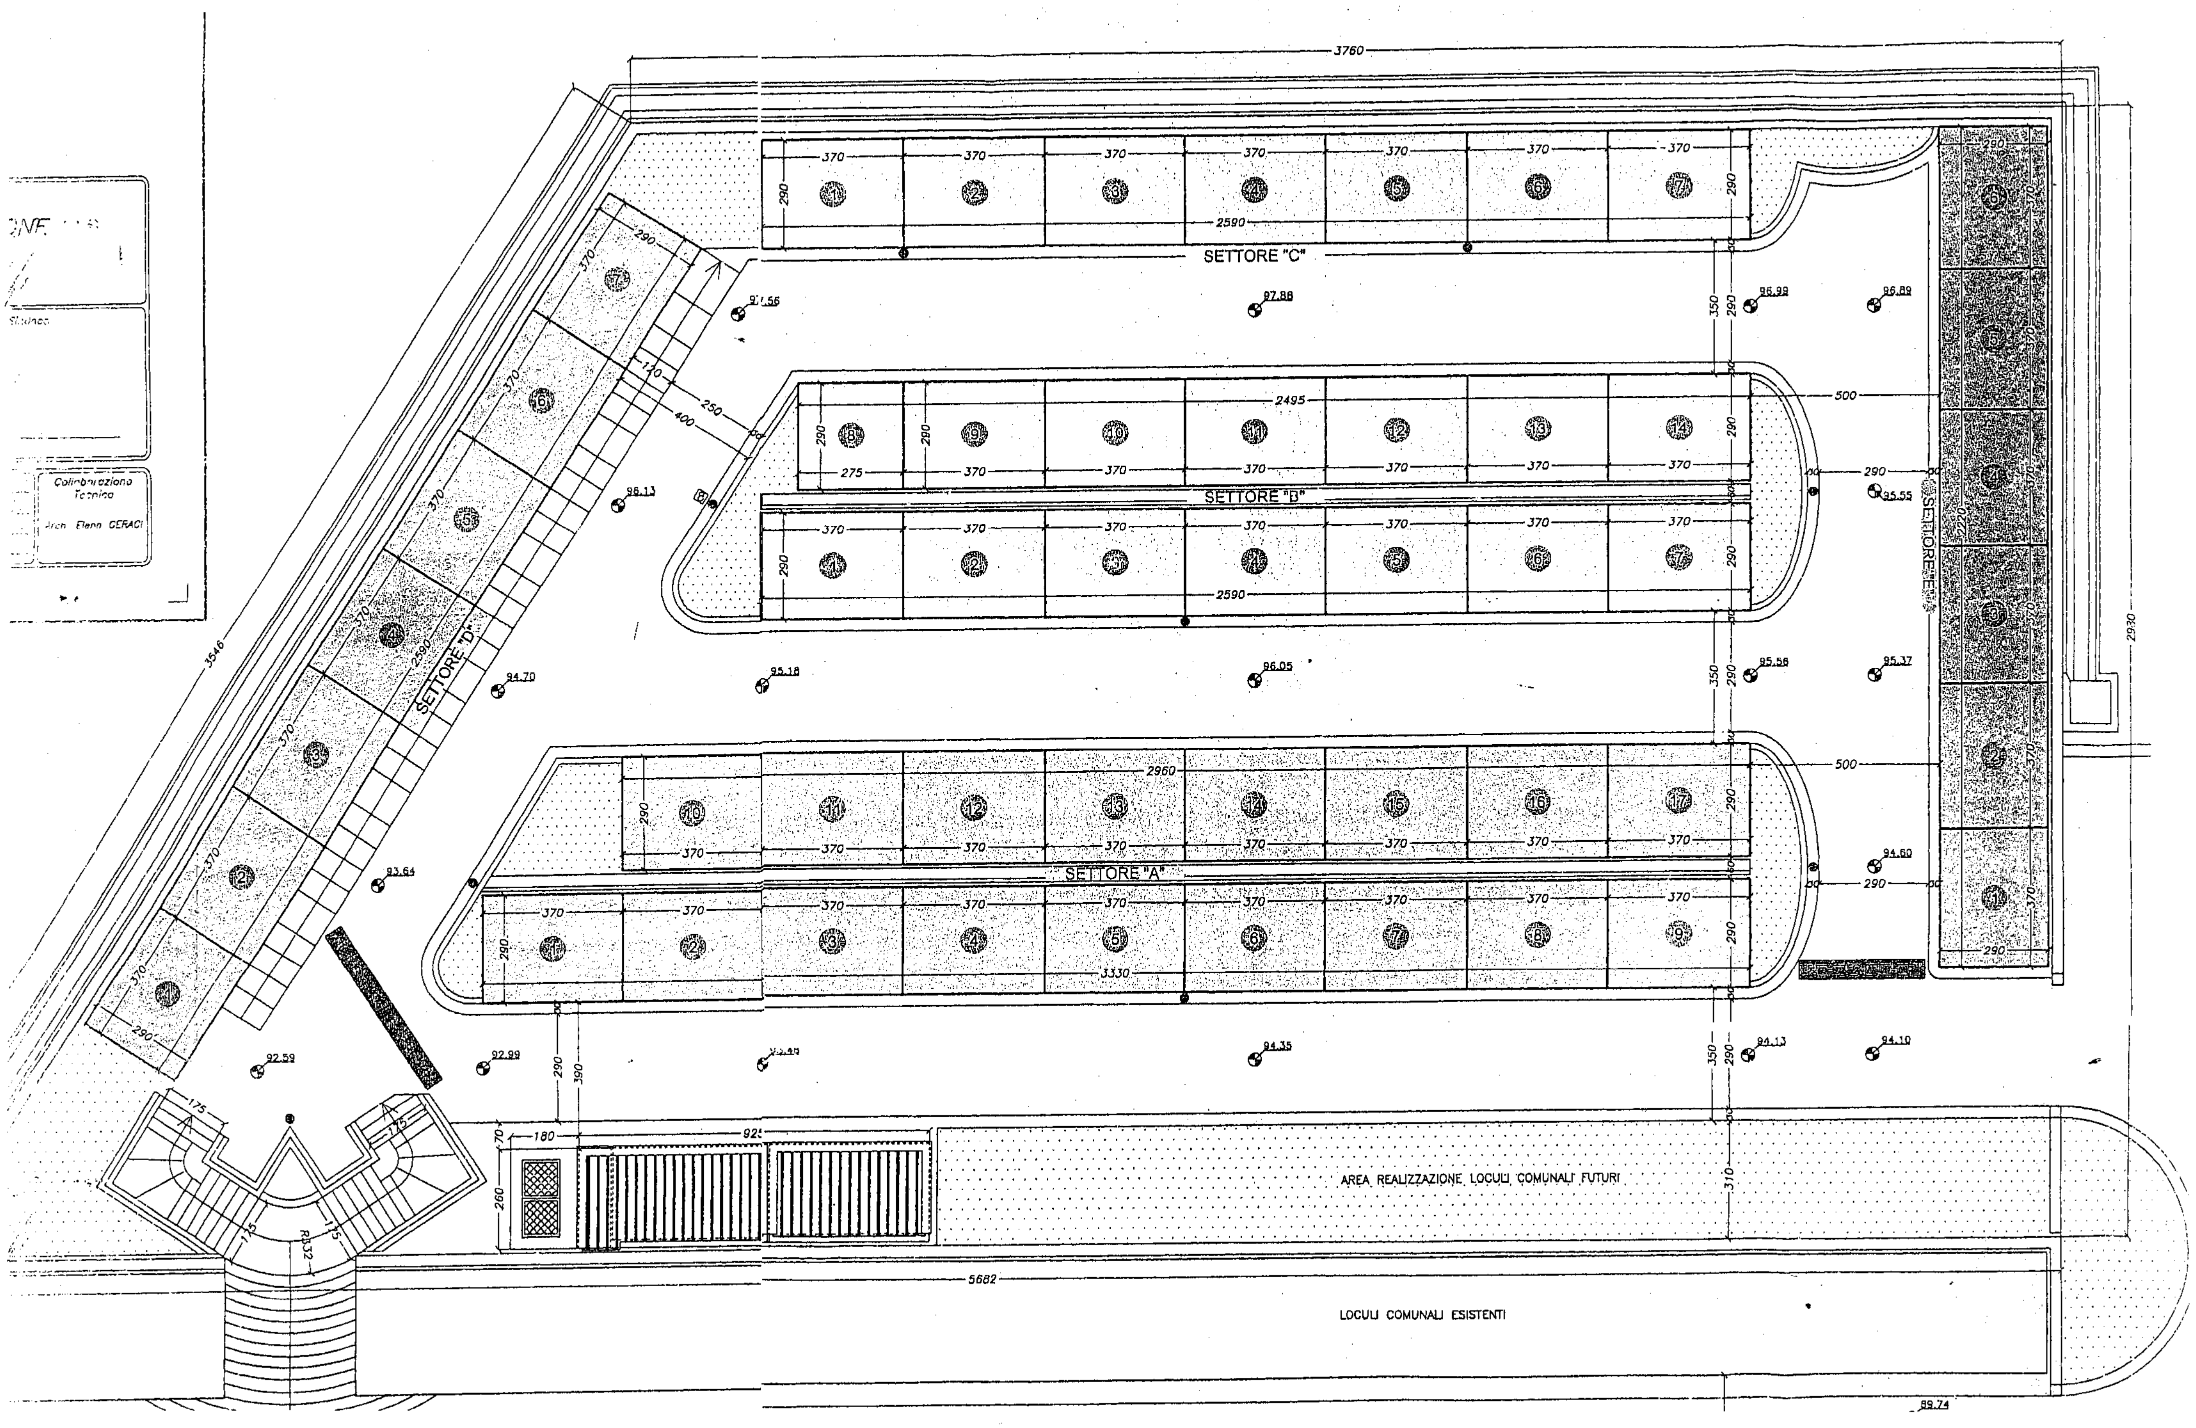

Collaborazione Tecnica
Arch. Elena CERACI
SETTORE "A"
SETTORE "B"
SETTORE "C"
SETTORE "D"
SETTORE "E"
AREA REALIZZAZIONE LOCULI COMUNALI FUTURI
LOCULI COMUNALI ESISTENTI
3760
3546
5682
2930